




COMUNITA' MONTANA DEI MONTI AZZURRI  
REGIONE MARCHE  
PROVINCIA DI MACERATA

# P.R.G.

in adeguamento al PPAR

PROGETTO DEFINITIVO  
SOTTOSISTEMA GEOLOGICO - GEOMORFOLOGICO

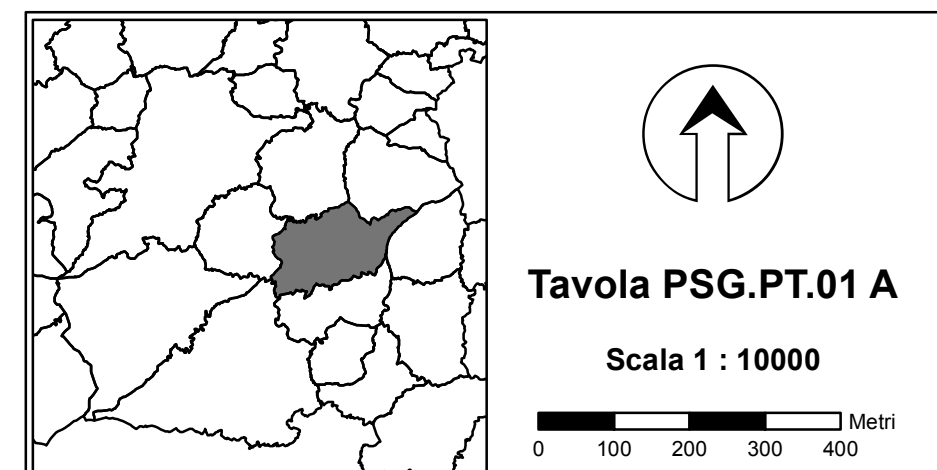

Elaborato integrativo in esecuzione della deliberazione del Consiglio Comunale n. 2 del 23 gennaio 2012 in attuazione della deliberazione del Sub Commissario Prefettizio con i poteri della Giunta Provinciale n. 170 del 22 novembre 2010

Il Tecnico incaricato  
Ing. Primo Mazzaferro

Il Sindaco:                      Il Segretario comunale:                      Il Tecnico comunale:

## Legenda

- CENTRI EDIFICATI:**
- TESSUTI STORICI (Zona A D.M. 1444/68)
- A Centri storici e relativi contesti dei maggiori nuclei
  - A1 Aree di eccezionale pregio
  - A2 Aree di elevato pregio
  - A3 Aree di pregio
  - A13 Aree di pregio per attrezzature termali
- URBANI E RURALI: TESSUTI TRASFORMATI (Zona B D.M. 1444/68)
- B1 Aree parzialmente edificate, in cui sono previsti limitati aumenti di volume con destinazioni d'uso prevalentemente residenziali
  - B2 Aree parzialmente edificate, in cui sono previsti aumenti di volume e nuove costruzioni con destinazioni d'uso prevalentemente residenziali
  - B3 Aree parzialmente edificate, in cui sono previsti aumenti di volume e nuove costruzioni con destinazioni d'uso prevalentemente turistico-ricettive
  - B4 Aree parzialmente edificate, in cui sono previsti aumenti di volume e nuove costruzioni con destinazioni d'uso prevalentemente rurali
  - B5 Aree parzialmente edificate, in cui sono previsti aumenti di volume e nuove costruzioni con destinazioni d'uso prevalentemente artigianali e produttive
- TESSUTI IN TRASFORMAZIONE:
- ZONE DI ESPANSIONE RESIDENZIALE (Zona C D.M. 1444/68)
- C3 aree destinate a nuove espansioni residenziali per l'edilizia economica e popolare
- ZONE PER INSEDIAMENTI PRODUTTIVI (Zona D D.M. 1444/68)
- D1 aree di espansione industriale
- ZONE PER ATTREZZATURE ED IMPIANTI D'INTERESSE GENERALE (Zona F D.M. 1444/68)
- F2 piazze, parcheggi e soste plain air
  - F3 verde pubblico ed impianti sportivi
  - F4 aree attrezzate per il gioco e lo sport di proprietà privata
  - F5 orti e giardini di proprietà privata
- Arece agricole e paesaggio vegetale
- R1 fascia di rispetto stradale
  - R2 area di rispetto cimiteriale
- VIABILITA' DI PROGETTO
- VC viabilità carrabile
- Perimetro area SUAP
- P Parcheggi pubblici all'interno della zona SUAP
  - VP Verde pubblico all'interno della zona SUAP
  - Area destinata a scopi di Protezione Civile
- Emergenze Geologiche (TG1 ART.23 N.T.A. del P.R.G.)**
- ■ ■ ■ ■ Ambito di tutela
- Corsi d'acqua (TG2 ART.23 N.T.A. del P.R.G.)**
- ■ ■ ■ ■ Ambito di tutela
- Sorgenti - Ambito di tutela**
- ○ ○ ○ ○
- Crinali (TG3 ART.23 N.T.A. del P.R.G.)**
- ■ ■ ■ ■ Ambito di tutela
  - ■ ■ ■ ■ Crinale di classe I
  - ■ ■ ■ ■ Crinale di classe II
  - ■ ■ ■ ■ Crinale di classe III
- Versanti (TG4 ART.23 N.T.A. del P.R.G.)**
- ■ ■ ■ ■ Ambito di tutela
- Limite della fascia Pedepenninica - Subappenninica
- SOTTOSISTEMI TEMATICI**
- ■ ■ ■ ■ Aree GA di eccezionale valore
  - ■ ■ ■ ■ Aree GC di qualità diffusa
- Tavole in scala 1:2000

